



Installation Guide

Haus


Uhlandstraße 10, 37276 Meinhard, Germany

Christoph Frölich

August 20, 2023

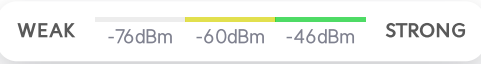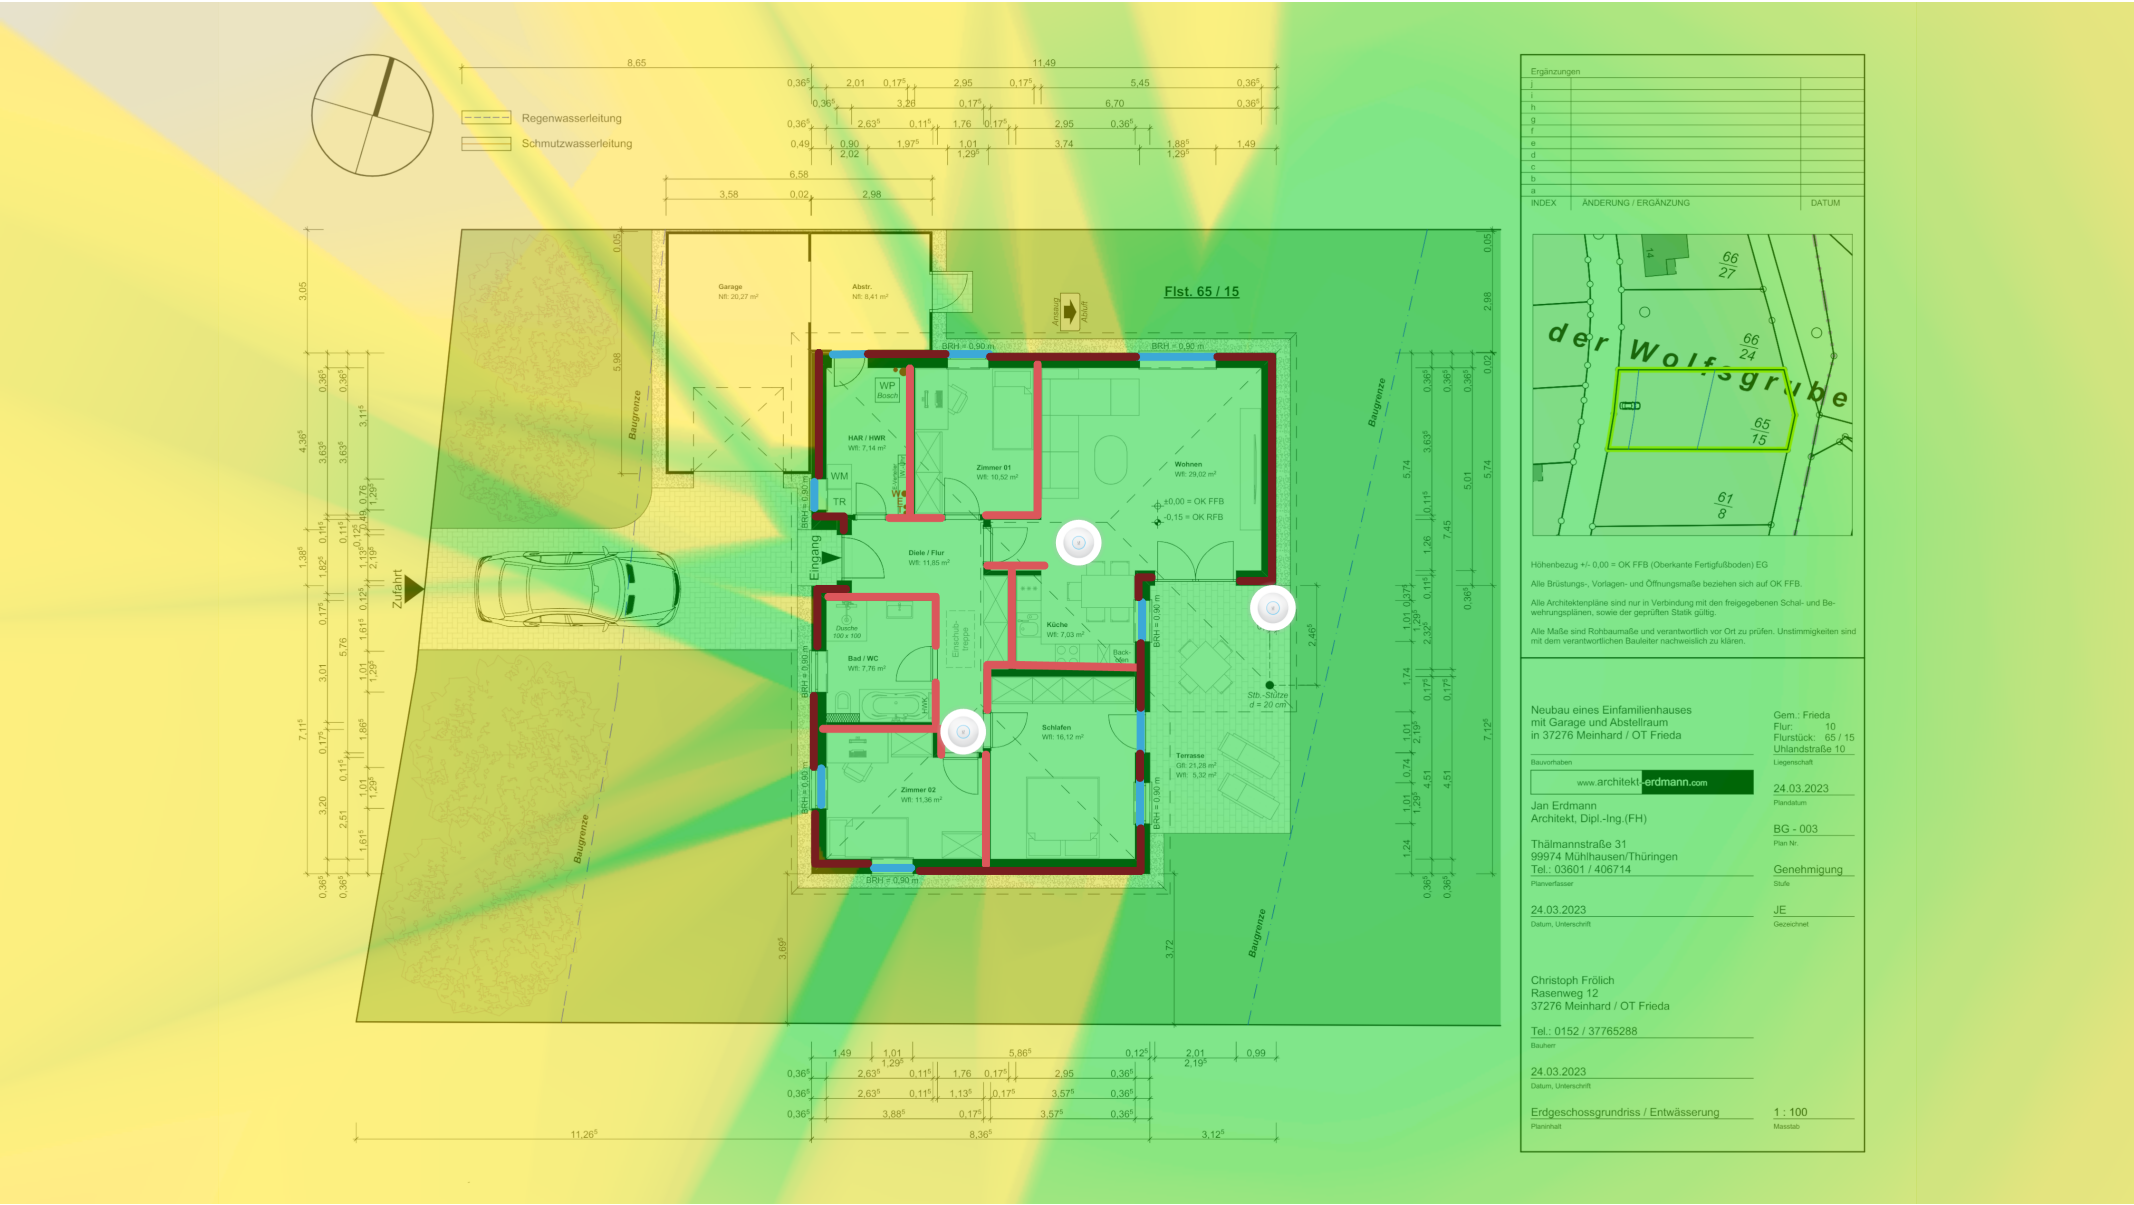

Estimated 5GHz WiFi Coverage

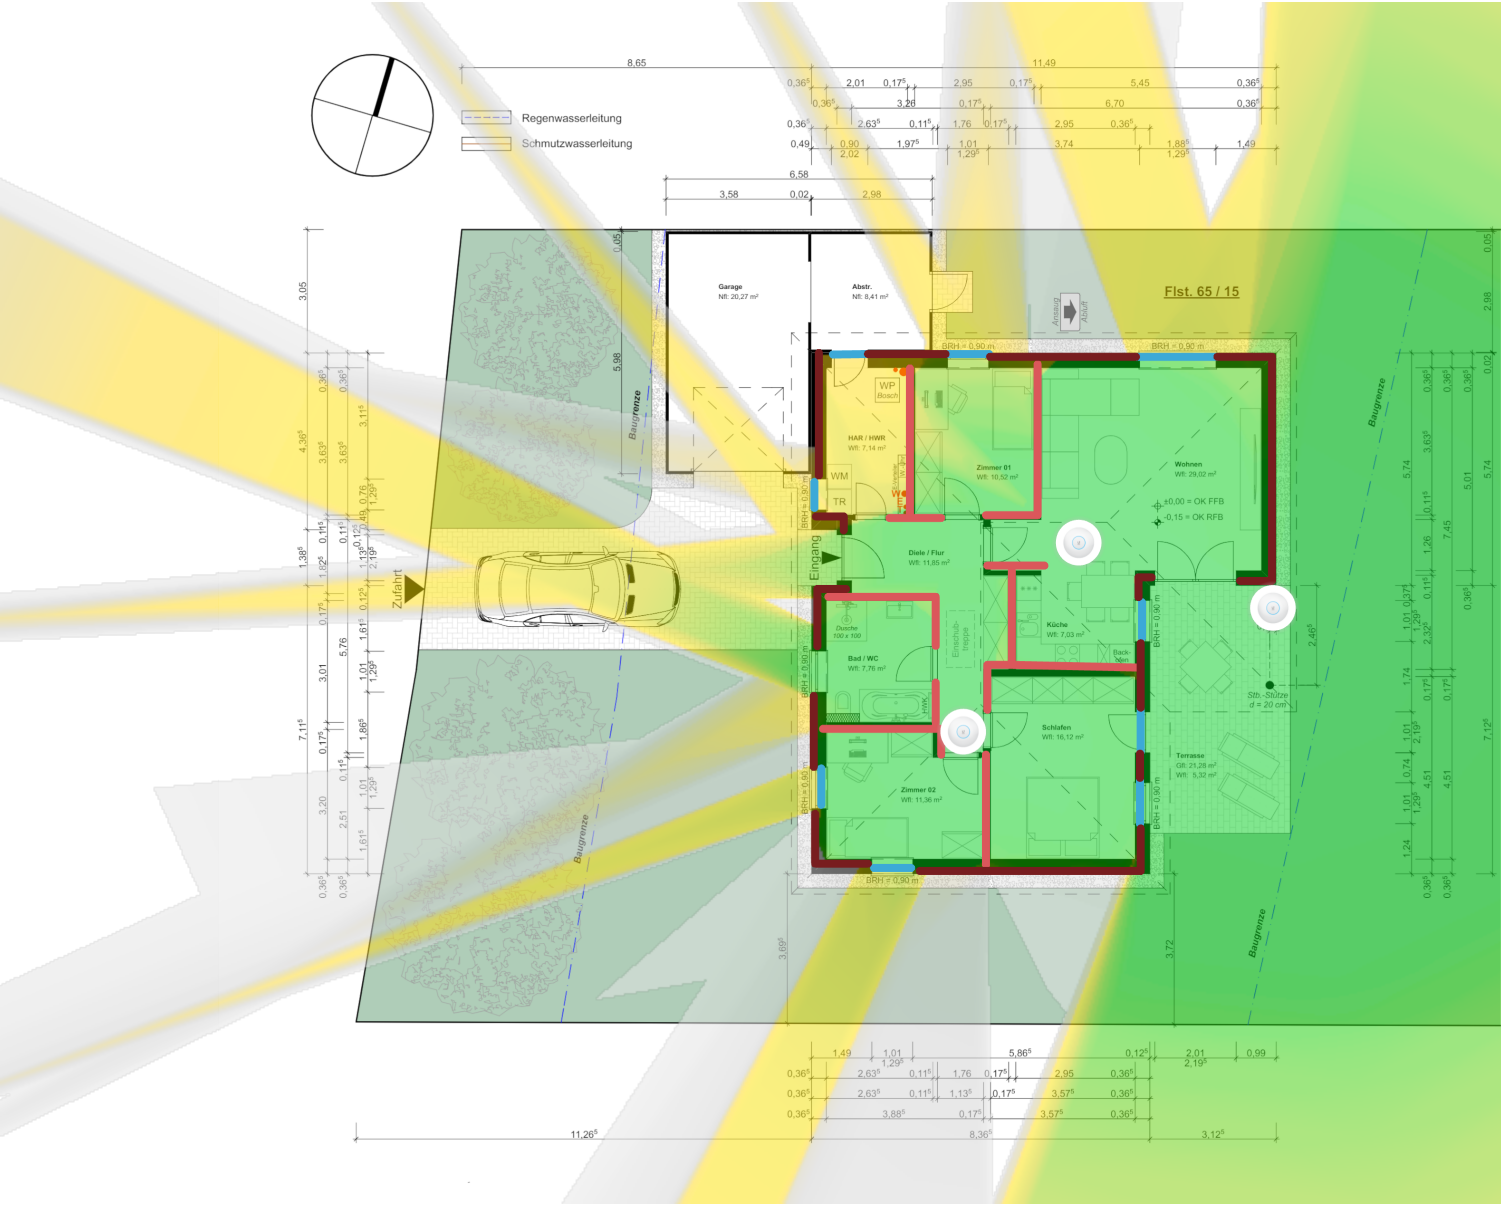

Ergänzungen

1		
h		
g		
f		
e		
d		
c		
b		
a		

INDEX ÄNDERUNG / ERGÄNZUNG DATUM

Höhenbezug +/- 0.00 = OK FFB (Oberkante Fertigfußboden) EG
Alle Brüstungs-, Vorlagen- und Öffnungsmaße beziehen sich auf OK FFB.
Alle Architekturskizzen sind nur in Verbindung mit den freigegebenen Schal- und Bewehrungsplänen, sowie der geprüften Statik gültig.
Alle Maße sind Rohbaumaße und verantwortlich vor Ort zu prüfen. Unstimmigkeiten sind mit dem verantwortlichen Bauleiter nachweislich zu klären.

Neubau eines Einfamilienhauses
mit Garage und Abstellraum
in 37276 Meinhard / OT Frieda

Bauherrin
www.architekt.erdmann.com

Jan Erdmann
Architekt, Dipl.-Ing.(FH)

Thälmannstraße 31
99974 Mühlhausen/Thüringen
Tel.: 03601 / 406714

Planverfasser
24.03.2023
Datum, Unterschrift

Christoph Frölich
Rasenweg 12
37276 Meinhard / OT Frieda
Tel.: 0152 / 37765288
Bauherr
24.03.2023
Datum, Unterschrift

Erdgeschossgrundriss / Entwässerung
Planmaß

Gem.: Frieda
Flur: 10
Flurstück: 65 / 15
Umlandstraße 10

Planjahr
BG - 003
Plan Nr.

Genehmigung
Stufe
JE
Gezeichnet

1 : 100
Maßstab

WEAK -76dBm -60dBm -46dBm STRONG