

## Pufferspeicherraum

- 2000 Liter Warmwasserspeicher
- Tiefenerder mit Potentialausgleichsschiene
- LAN Dosen nicht zwingen Notwendig

5.90 m<sup>2</sup>

## Pelletlagerraum

- Hausanschluss für Wasser
- Frischwassermodul Heizung
- Pelletsilo
- Brauchwasserwärmepumpe Viessmann Vitocal 262-A  
Verbindung nur möglich über WLAN, steuerbar über ViCare App, Einbindung in Home Assistant OS möglich
- LAN Dosen nicht zwingend notwendig
- gutes WLAN / VLAN erforderlich

12.45 m<sup>2</sup>

## Werkstatt

- 2 frei belegbare Netzwerk Dosen für Fernseher, Rechner, Beamer oder Apple TV vorgesehen
- eventuell Apple Homepod / Homepod Mini
- Diodenlaser / 3D-Drucker
- gutes WLAN / VLAN notwendig


32.13 m<sup>2</sup>

## Haustechnikraum:



- Hauptzählerplatz & Hausanschluss Strom
- Internet & Telefon Hausanschluss
- Telekom Router
- Server / Netzwerkschrank für Unifi & Home A. OS
- Homebase Eufy Security (Lan)
- Speicher PV Anlage Huawei
- Wechselrichter Huawei
- Heizung ETA Twin Pellet & Scheitholzvergaser (Lan)
- Waschmaschine
- Wäschetrockner
- Frei belegbare Netzwerkdose (2 Lan Anschlüsse)
- WLAN / VLAN notwendig

12.99 m<sup>2</sup>

Flur / Garderobe

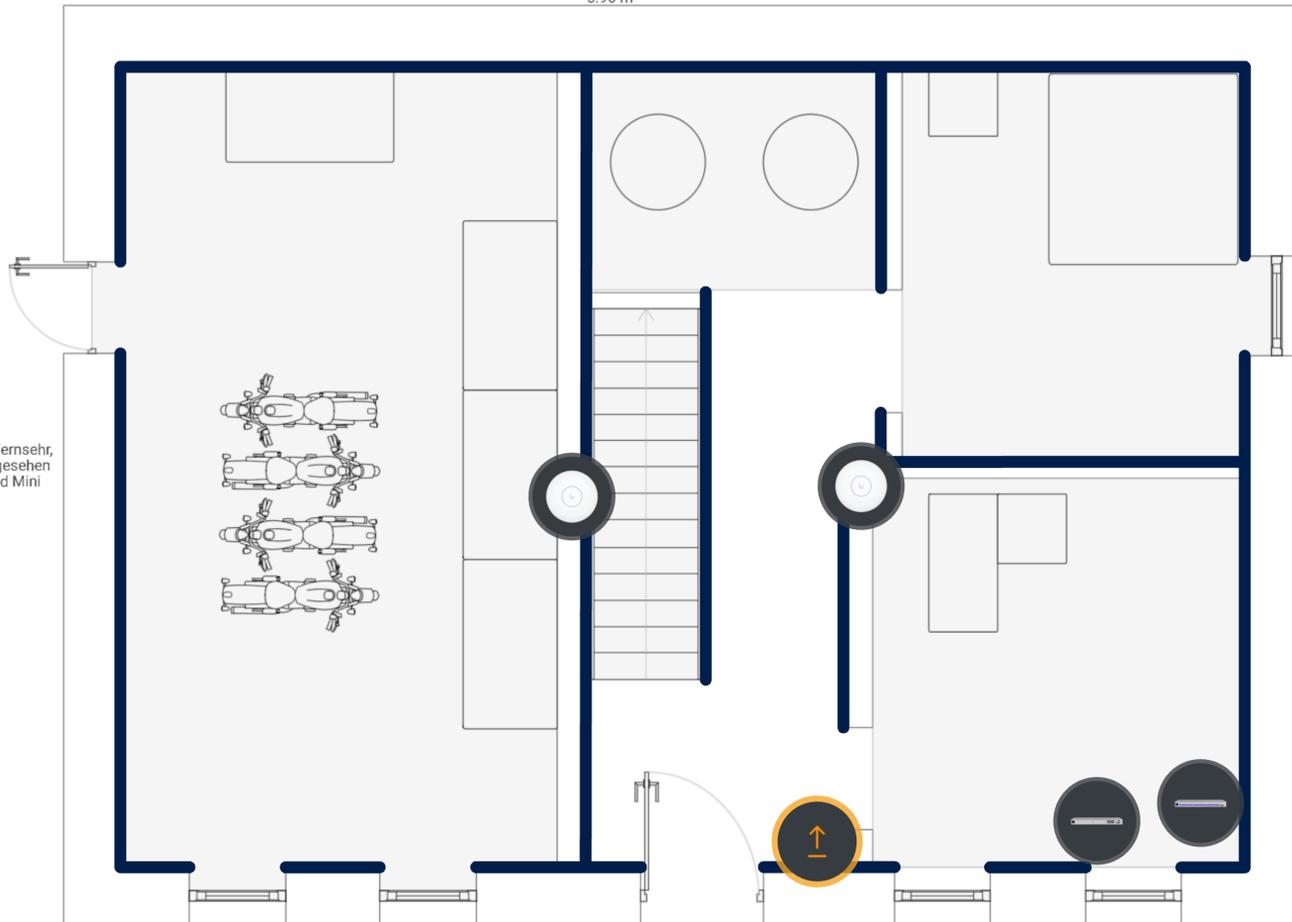

# Estimated 2.4GHz WiFi Coverage

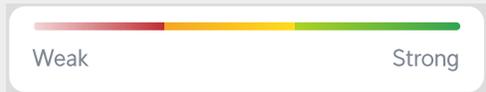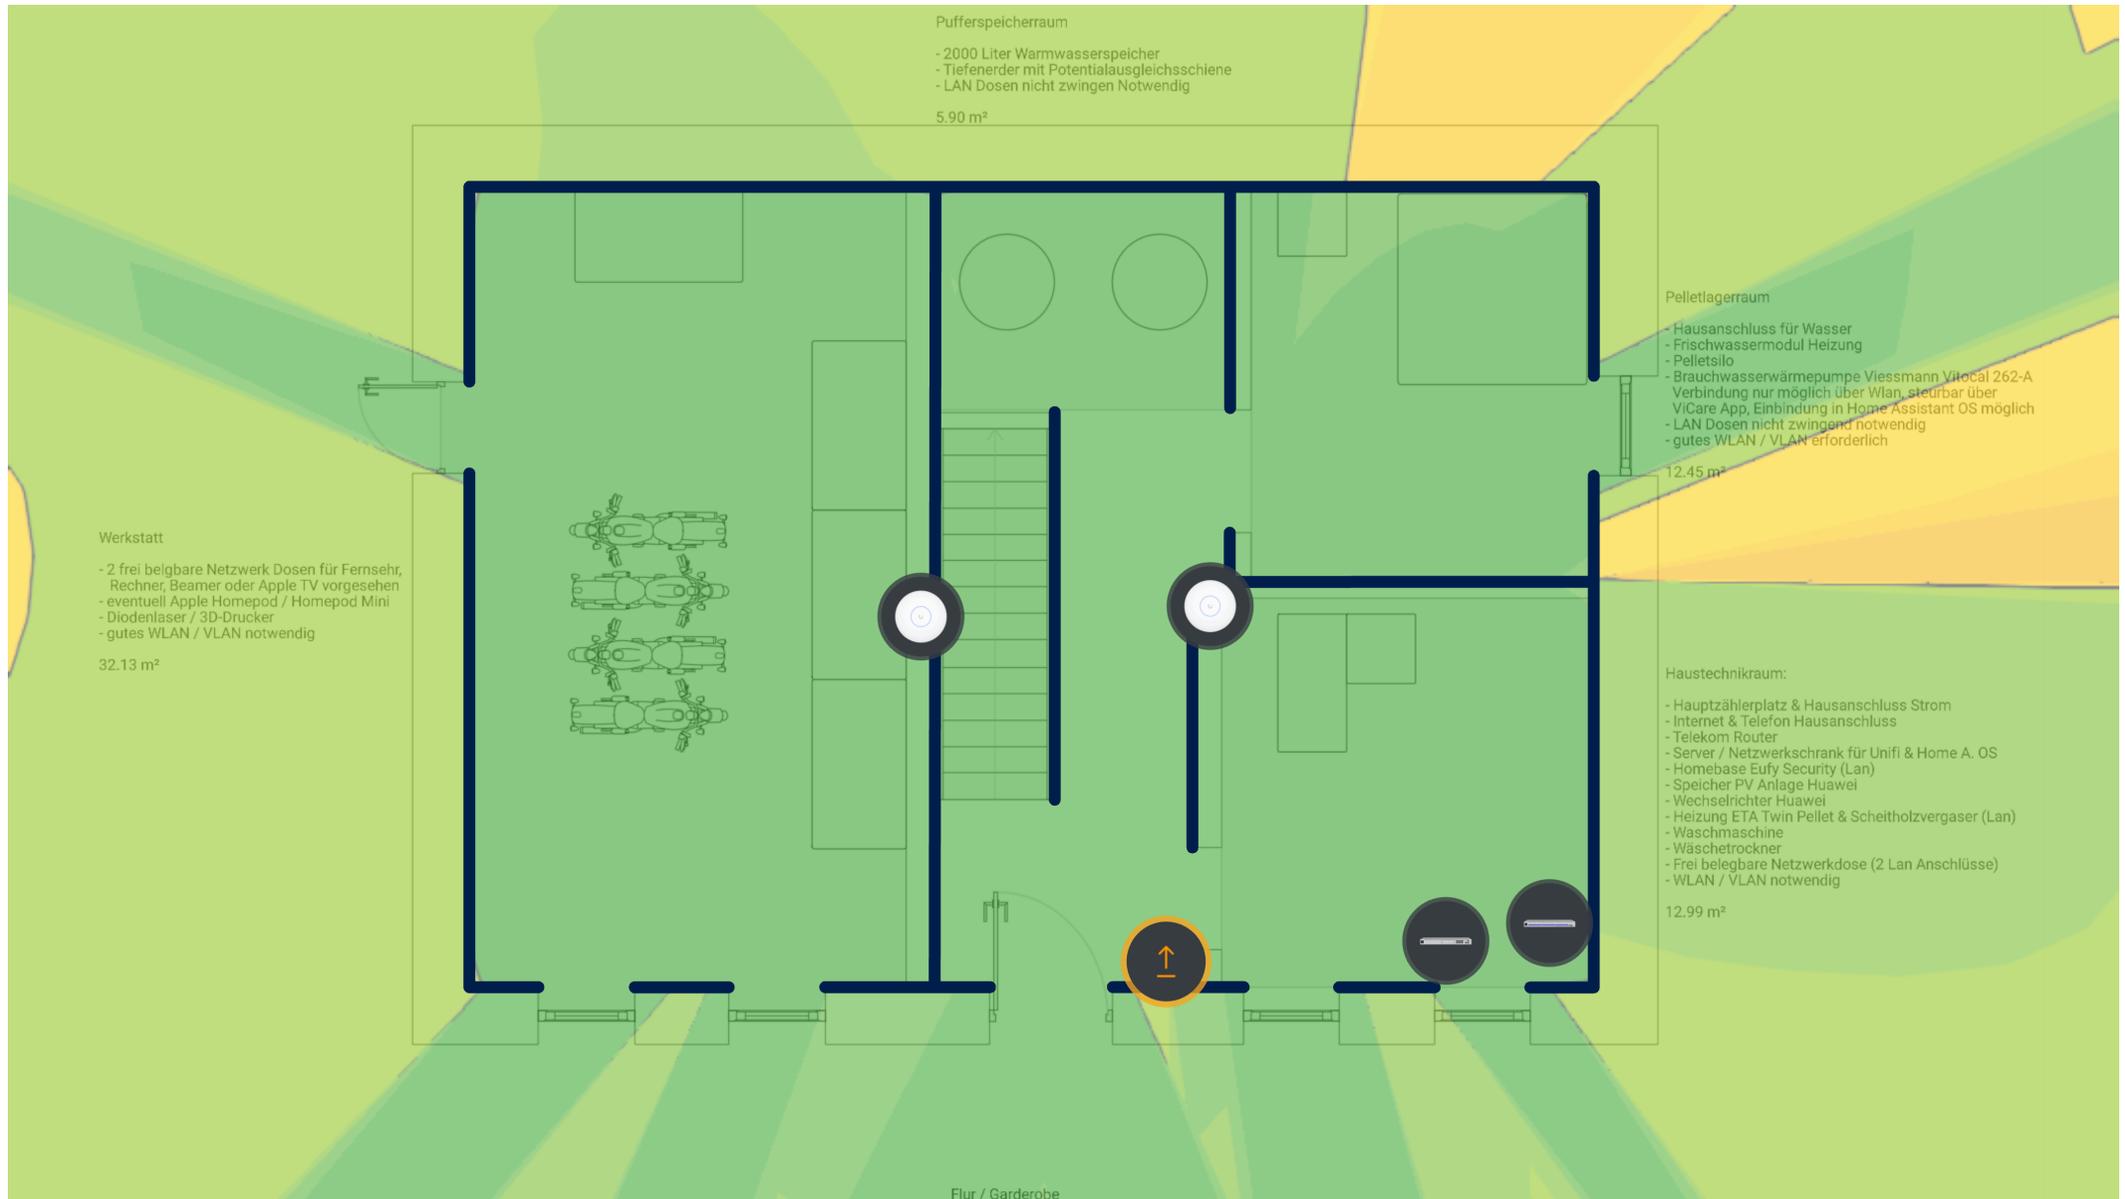


Terrasse / Garten / Außenbereich

- Eufy Kameraüberwachungssystem
- gutes WLAN / VLAN erforderlich

Flur / Garderobe

- Unterputz-Etagen-Verteilung Elektrik
- Heizkreisverteiler mit FBH Steuerung durch Homematic IP
- Homematic IP Wandthermostat 230V
- Homematic IP Access Point
- Frei belegbare Netzwerkdose (2 Lan Anschlüsse)
- Steckdose Fensterlaibung mit Shelly oder andere Smart Home Lösung
- Gegensprechanlage für Haustür evtl. Video
- gutes WLAN / VLAN erforderlich

14.86 m<sup>2</sup>

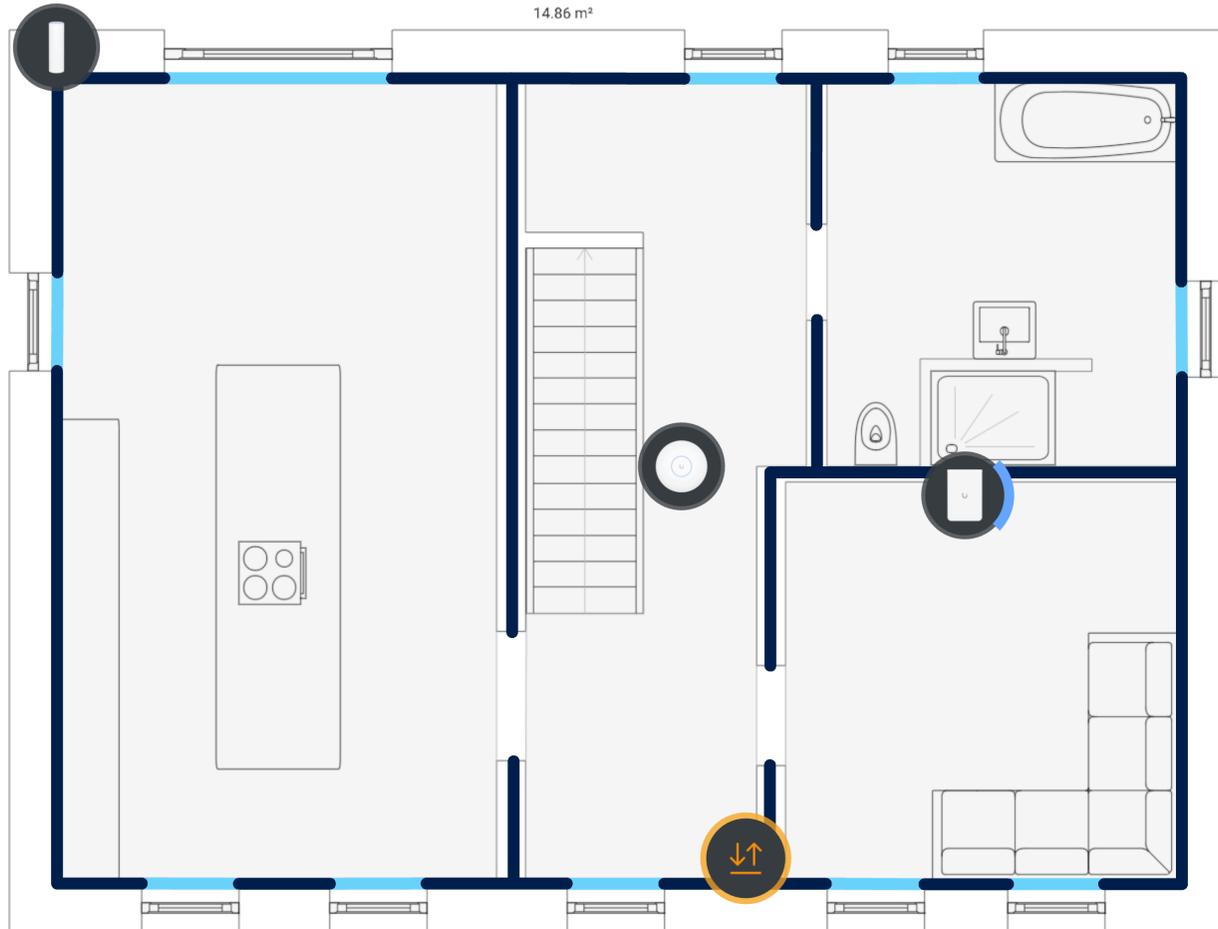

Küche

- Homematic IP Wandthermostat 230V
- Steckdose Fensterlaibung mit Shelly oder andere Smart Home Lösung
- evtl. Beleuchtungssteuerung mit Smart Home
- eventuell Apple Homepod / Homepod Mini
- gutes WLAN / VLAN erforderlich
- Frei belegbare Netzwerkdose (2 Lan Anschlüsse)
- LAN Anschluss hinter TV (2 Stück) U6 InWall?
- eventuell andere Smarte Steckdosen
- 2x Thermomix (WLAN notwendig)
- evtl. Kühlschrank mit Smarten Funktionen
- evtl. Geschirrspüler mit Smarten Funktionen
- Großer Rolladen zur Terrasse welcher evtl. smart bedienbar gemacht werden soll (Shelly oder Hom. IP)

32.79 m<sup>2</sup>

Badezimmer

- Steckdose Fensterlaibung mit Shelly oder andere Smart Home Lösung
- evtl. Beleuchtungssteuerung mit Smart Home
- eventuell Apple Homepod / Homepod Mini
- gutes WLAN / VLAN erforderlich



12.76 m<sup>2</sup>


Wohnzimmer

- Homematic IP Wandthermostat 230V
- Steckdose Fensterlaibung mit Shelly oder andere Smart Home Lösung
- evtl. Beleuchtungssteuerung mit Smart Home
- eventuell Apple Homepod / Homepod Mini
- gutes WLAN / VLAN erforderlich
- Frei belegbare Netzwerkdose (2 Lan Anschlüsse)
- LAN Anschluss hinter TV (4 Stück) U6 InWall?
- eventuell andere Smarte Steckdosen

14.75 m<sup>2</sup>

# Estimated 2.4GHz WiFi Coverage

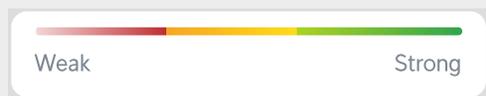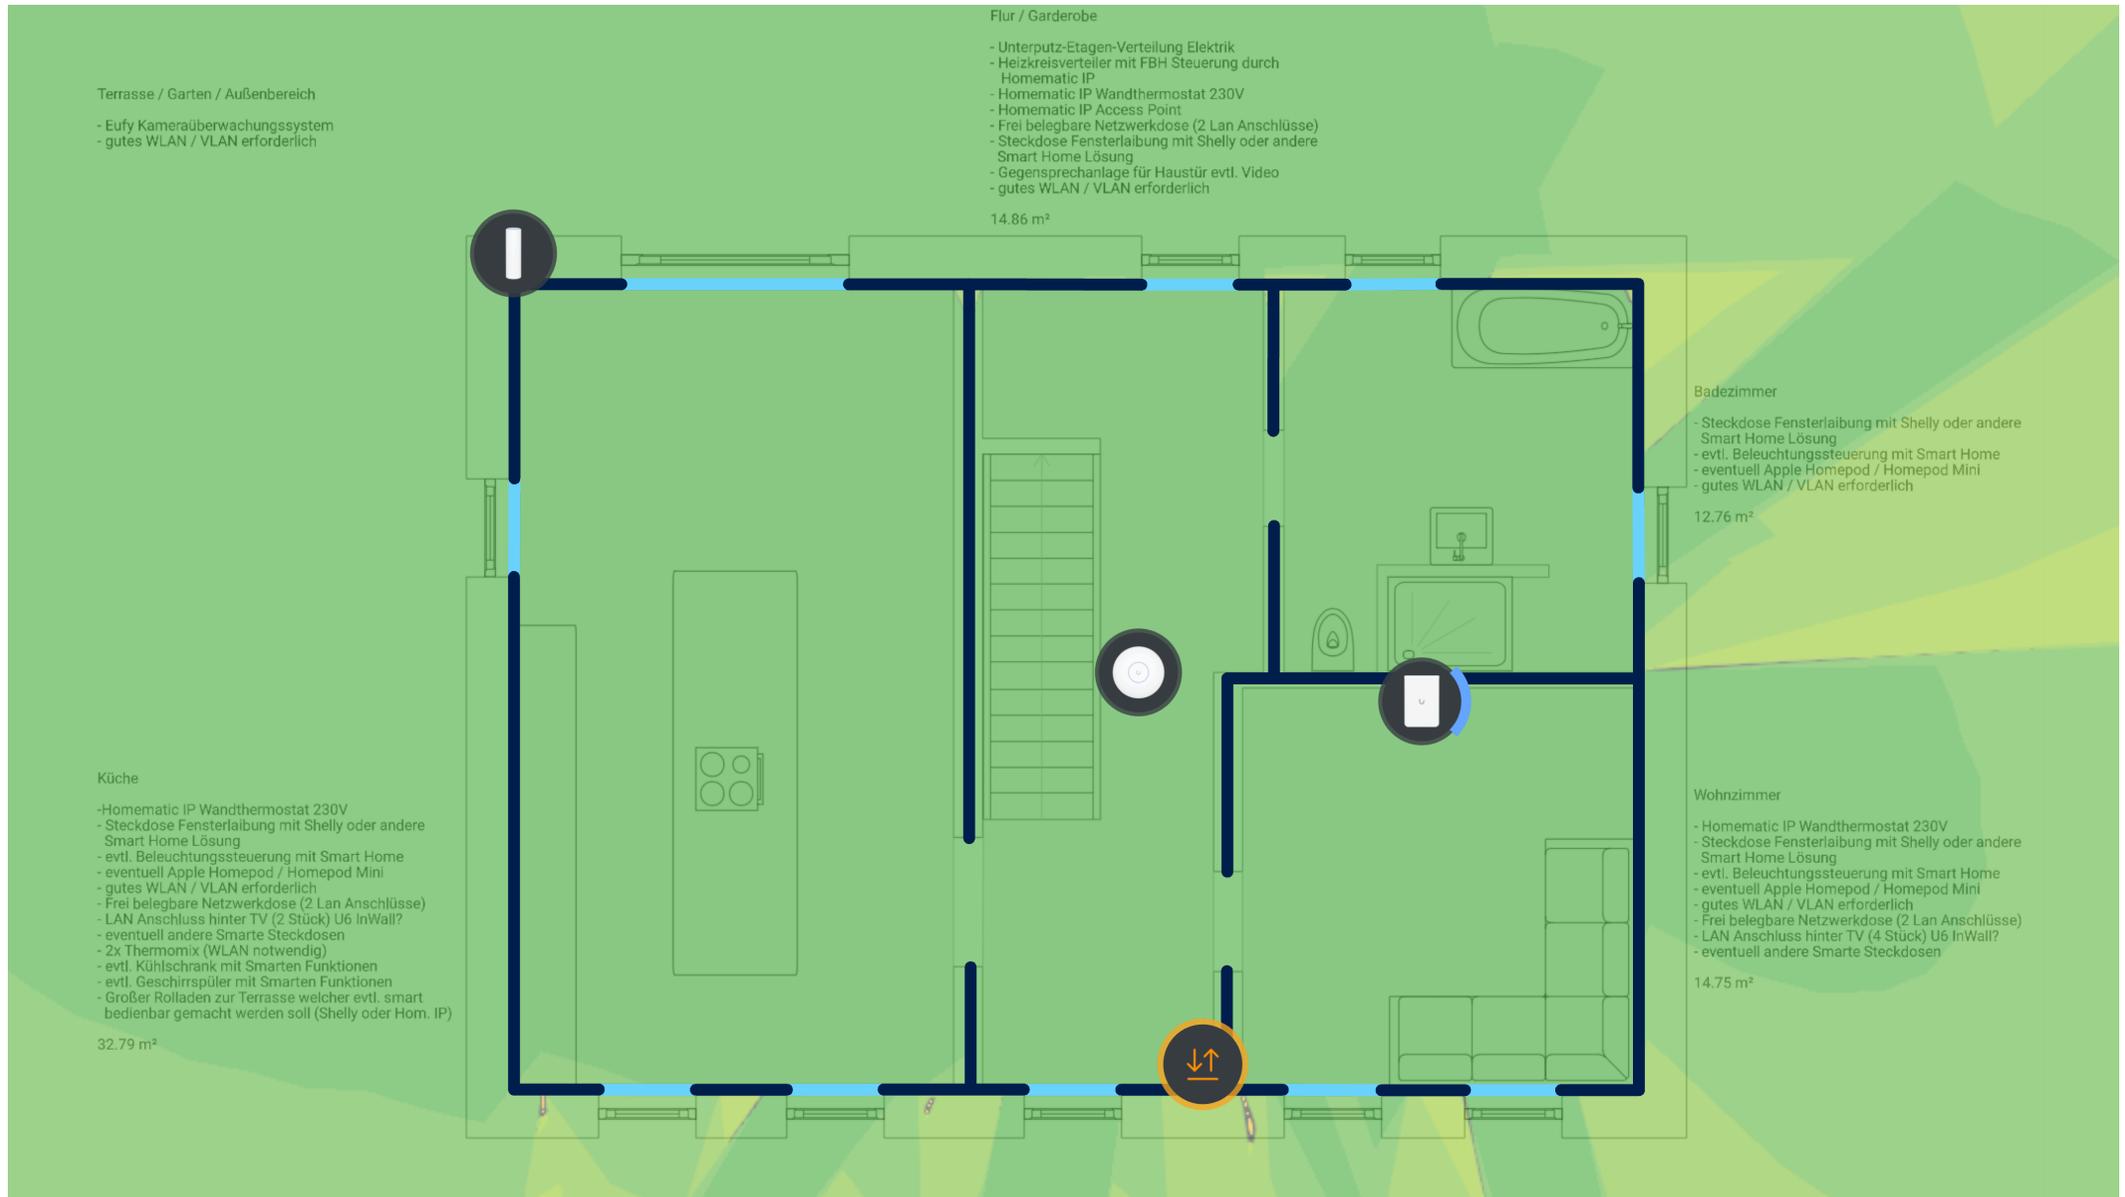

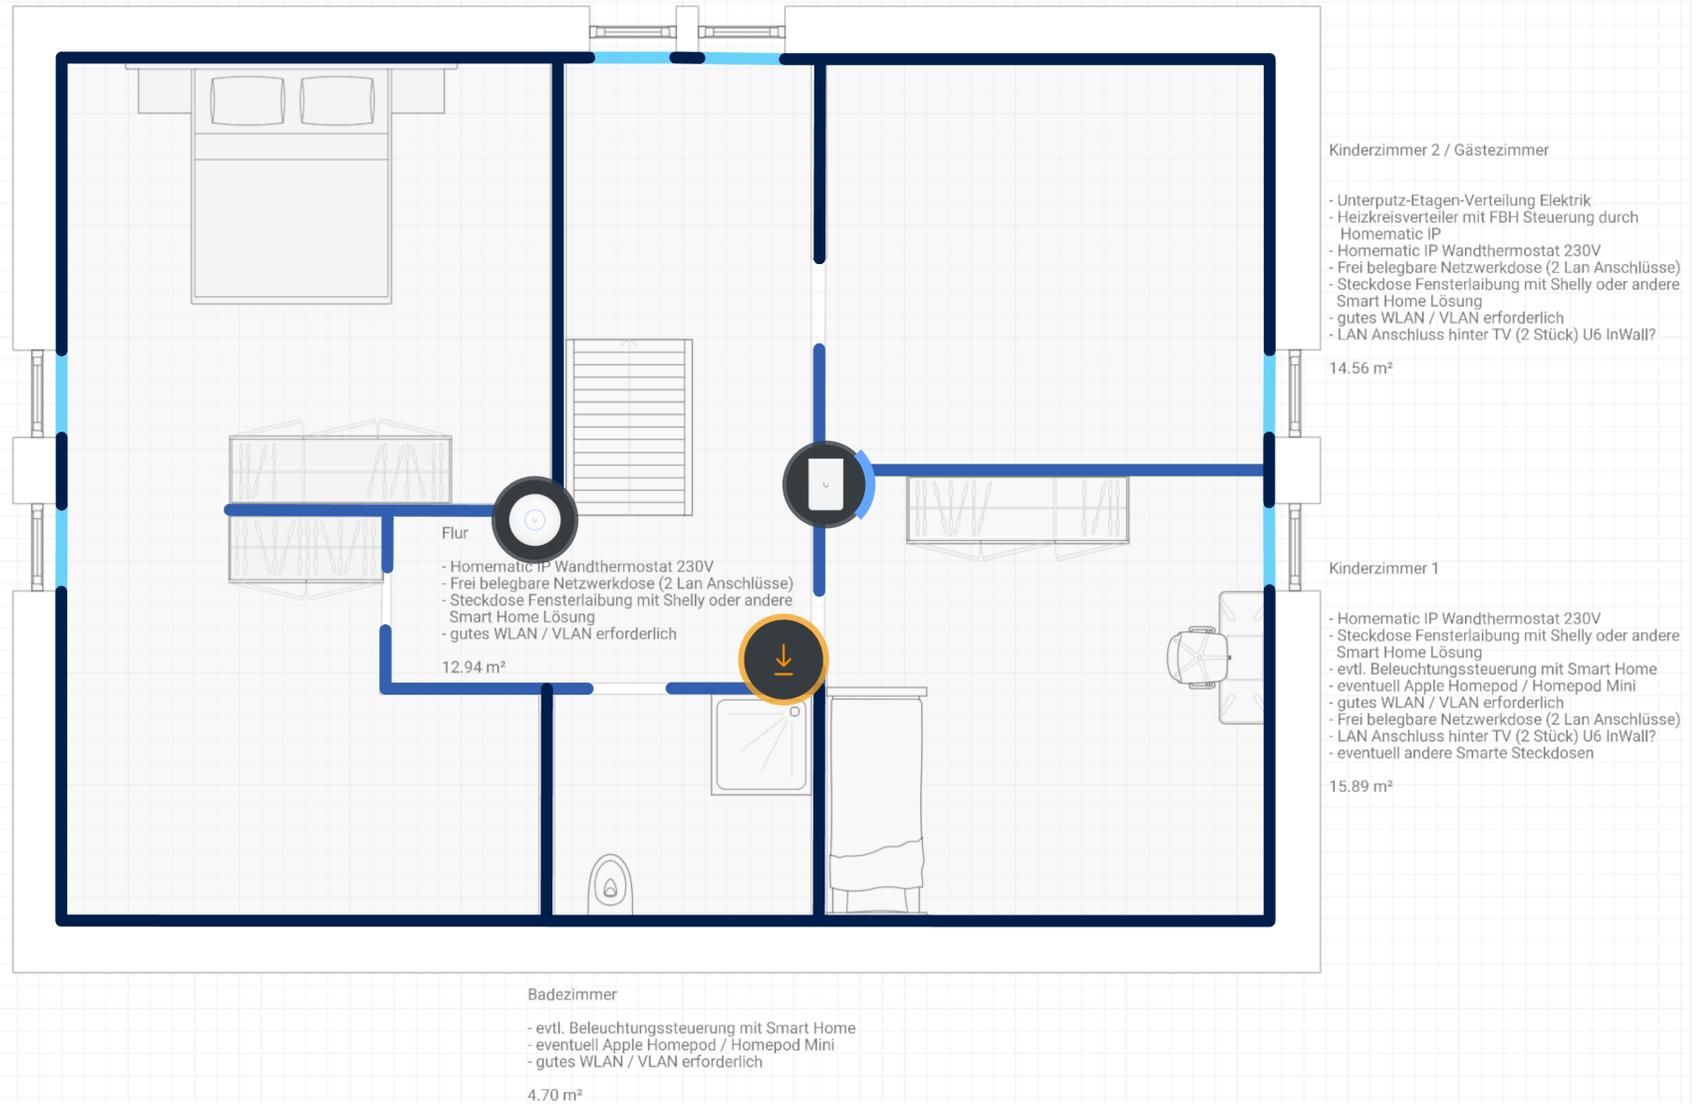

# Estimated 2.4GHz WiFi Coverage

