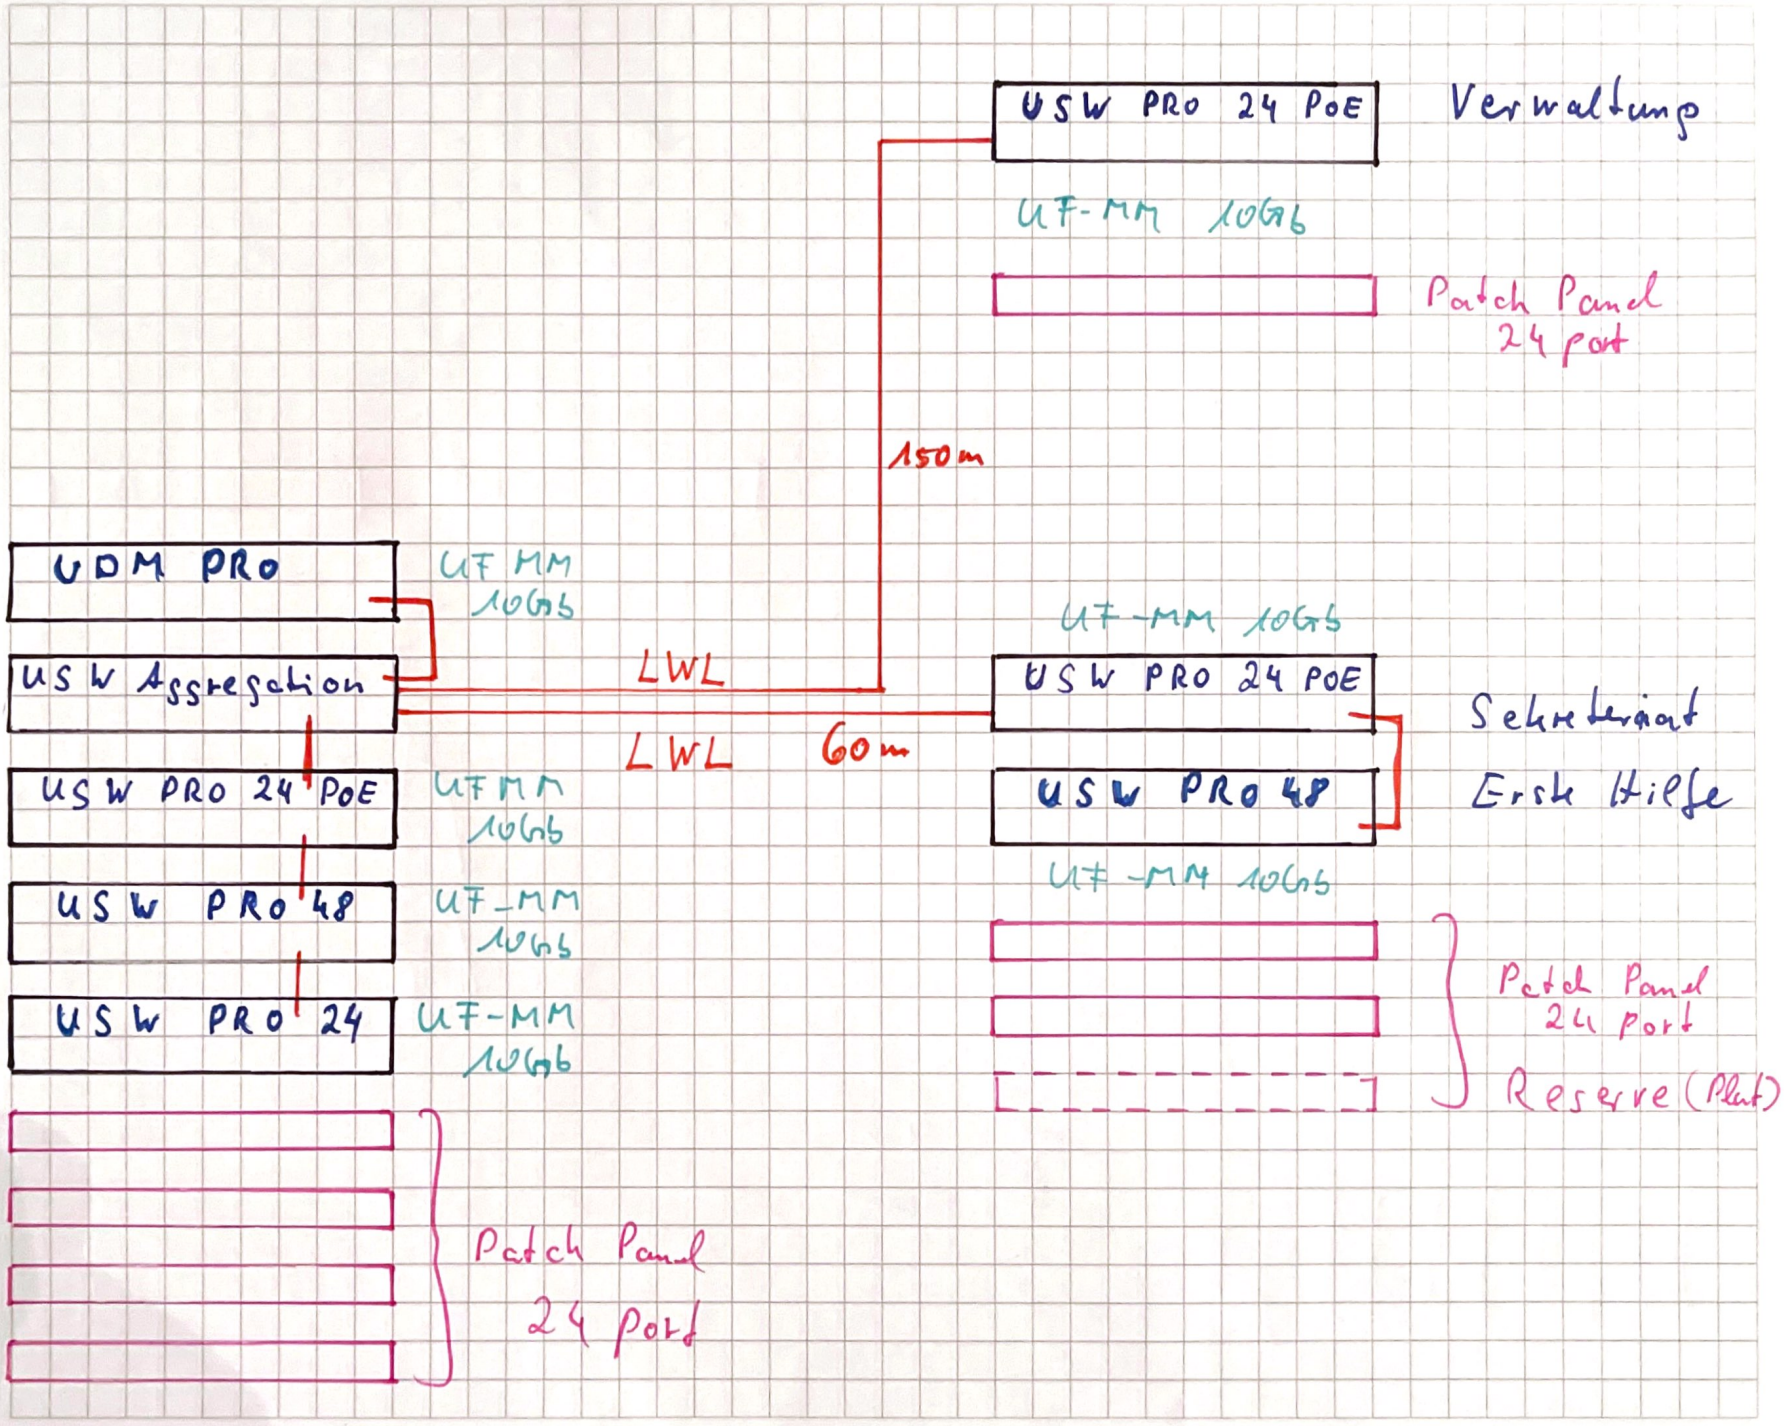

USW PRO 24 POE
Verwaltung
UF-MM 10Gb
Patch Panel 24 port
150m
UDM PRO
UF MM 10Gb
USW Aggregation
LWL
LWL
60m
UF-MM 10Gb
USW PRO 24 POE
Sekretariat
Erste Hilfe
USW PRO 24 POE
UF MM 10Gb
USW PRO 48
UF-MM 10Gb
USW PRO 48
UF-MM 10Gb
USW PRO 24
UF-MM 10Gb
UF-MM 10Gb
Patch Panel 24 port
Reserve (Platz)
Patch Panel 24 Port